


Les terrains vacants à vocation commerciale et/ou industrielle dans le périmètre d'urbanisation de la municipalité de Sayabec

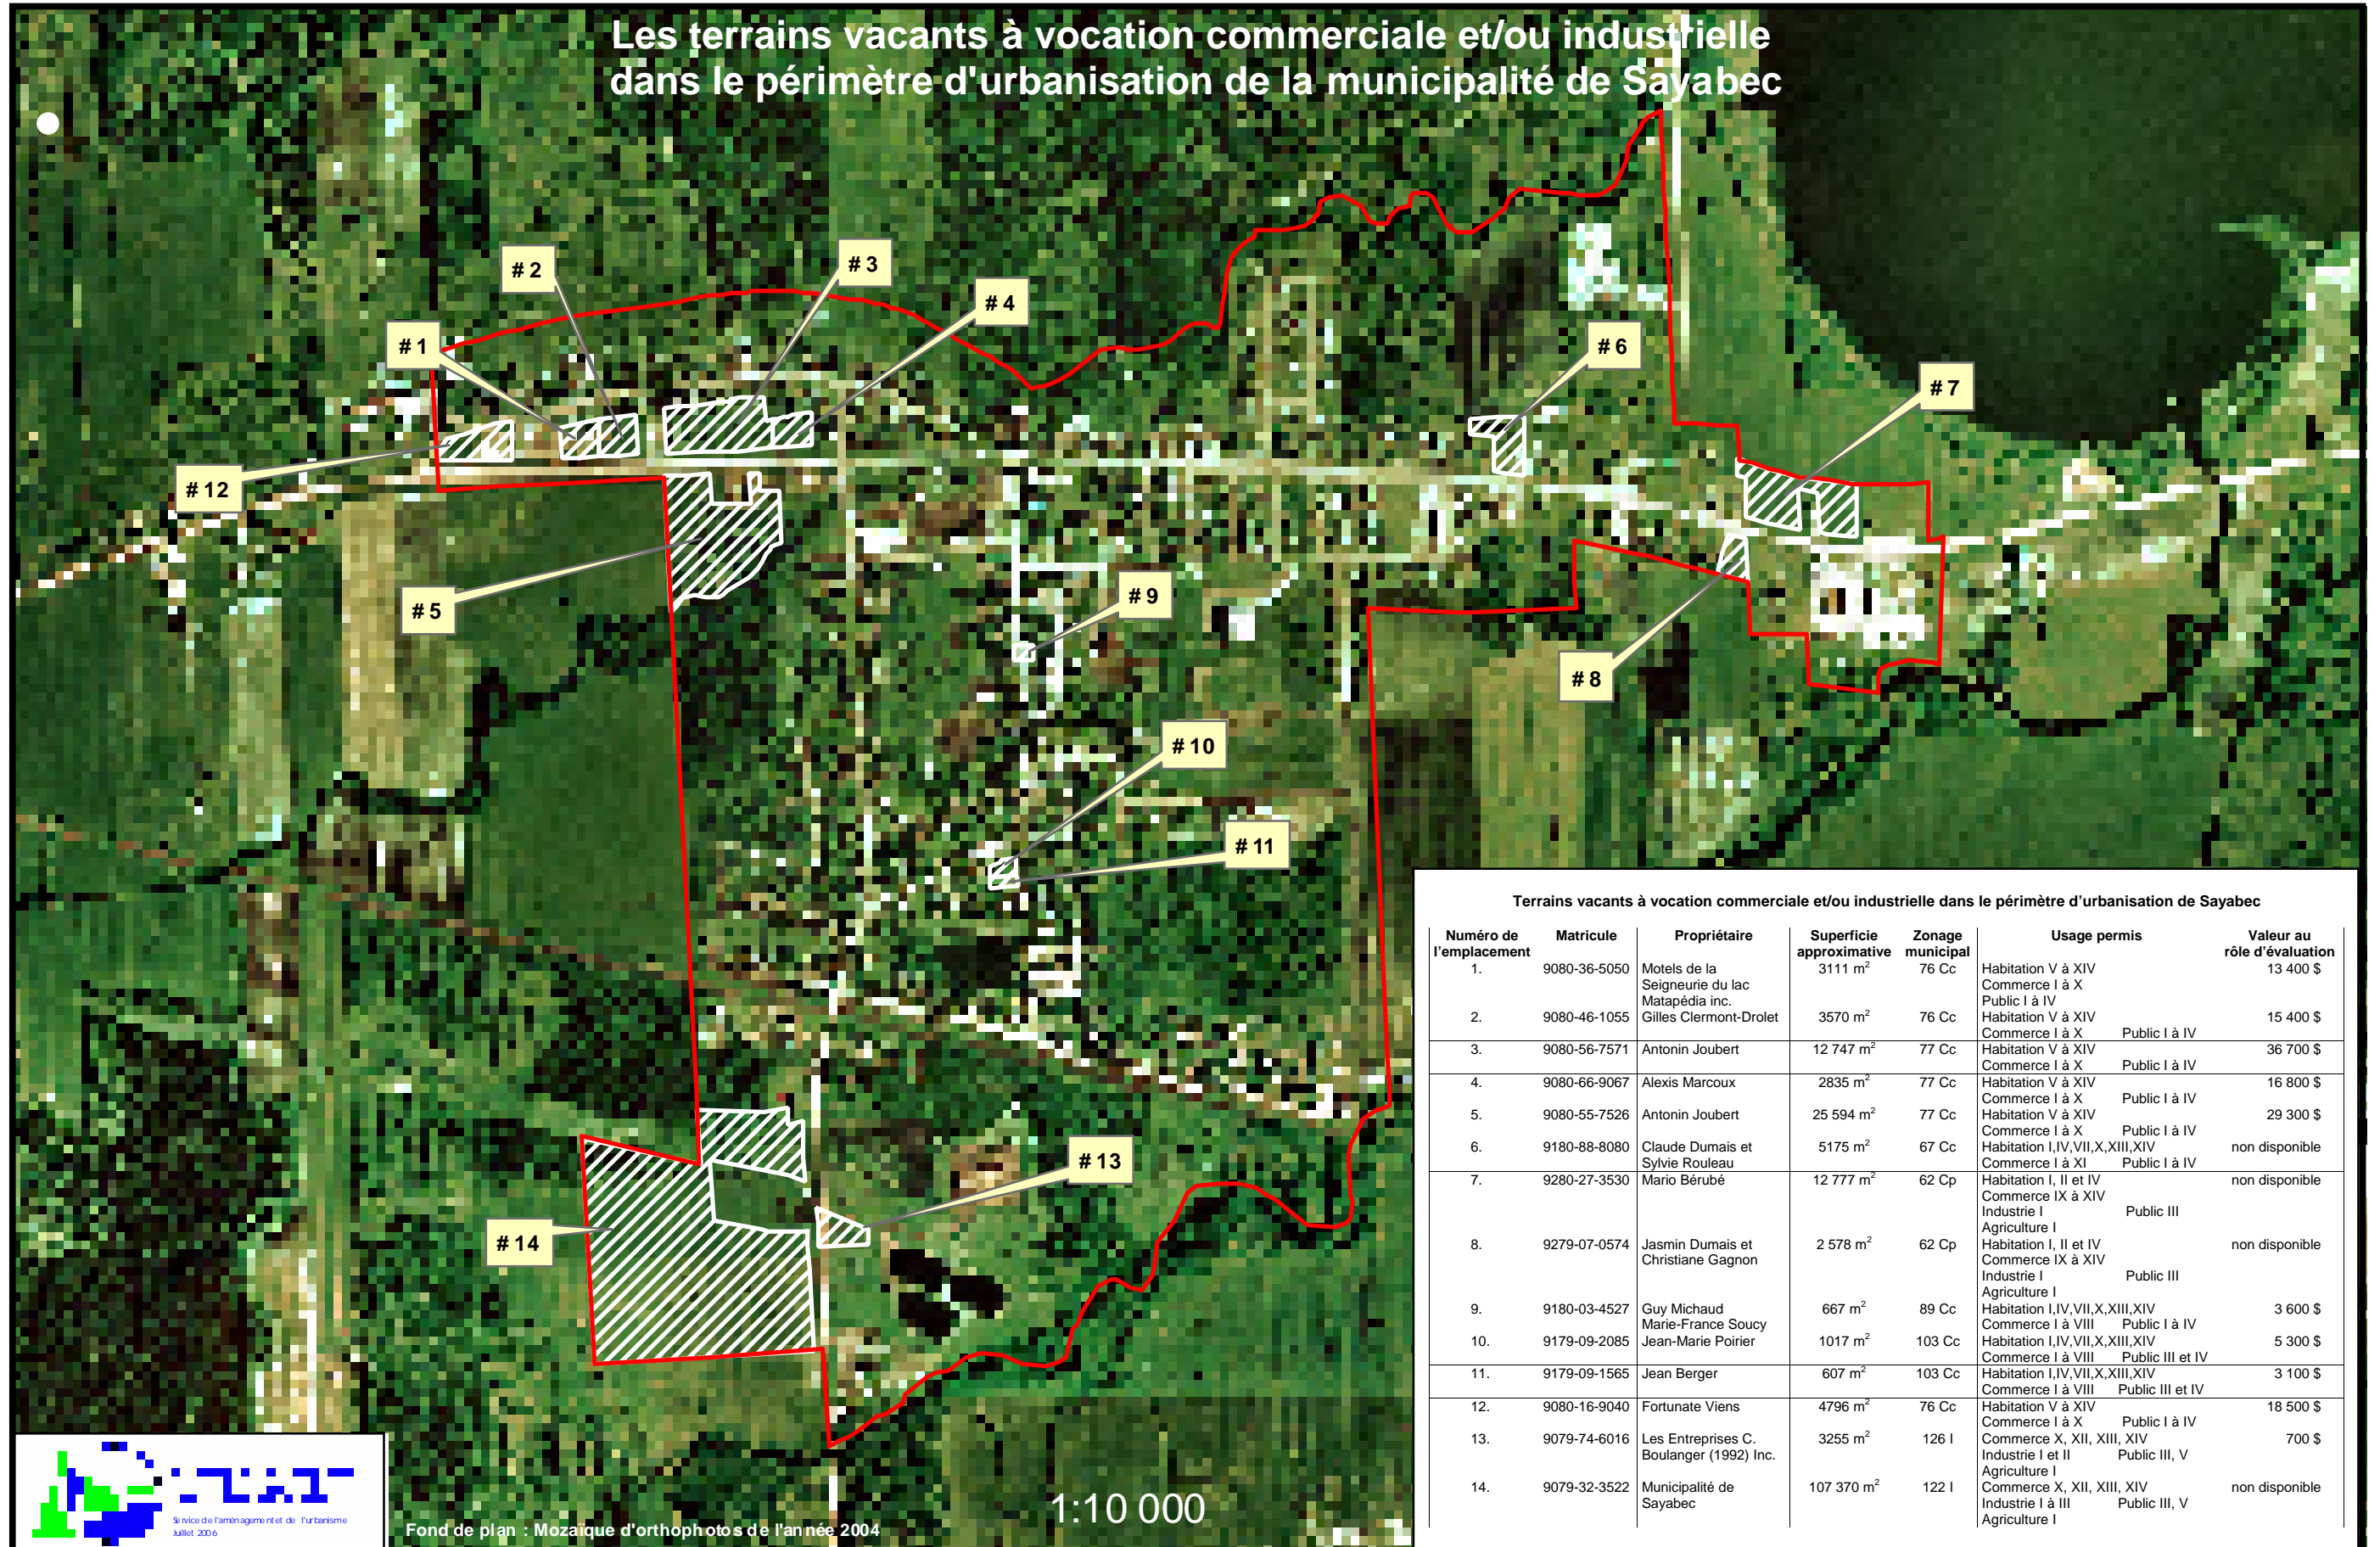

Terrains vacants à vocation commerciale et/ou industrielle dans le périmètre d'urbanisation de Sayabec						
Numéro de l'emplacement	Matricule	Propriétaire	Superficie approximative	Zonage municipal	Usage permis	Valeur au rôle d'évaluation
1.	9080-36-5050	Motels de la Seigneurie du lac Matapédia inc.	3111 m ²	76 Cc	Habitation V à XIV Commerce I à X Public I à IV	13 400 \$
2.	9080-46-1055	Gilles Clermont-Drolet	3570 m ²	76 Cc	Habitation V à XIV Commerce I à X Public I à IV	15 400 \$
3.	9080-56-7571	Antonin Joubert	12 747 m ²	77 Cc	Habitation V à XIV Commerce I à X Public I à IV	36 700 \$
4.	9080-66-9067	Alexis Marcoux	2835 m ²	77 Cc	Habitation V à XIV Commerce I à X Public I à IV	16 800 \$
5.	9080-55-7526	Antonin Joubert	25 594 m ²	77 Cc	Habitation V à XIV Commerce I à X Public I à IV	29 300 \$
6.	9180-88-8080	Claude Dumais et Sylvie Rouleau	5175 m ²	67 Cc	Habitation I, IV, VII, X, XIII, XIV Commerce I à XI Public I à IV	non disponible
7.	9280-27-3530	Mario Bérubé	12 777 m ²	62 Cp	Habitation I, II et IV Commerce IX à XIV Industrie I Agriculture I Public III	non disponible
8.	9279-07-0574	Jasmin Dumais et Christiane Gagnon	2 578 m ²	62 Cp	Habitation I, II et IV Commerce IX à XIV Industrie I Agriculture I Public III	non disponible
9.	9180-03-4527	Guy Michaud	667 m ²	89 Cc	Habitation I, IV, VII, X, XIII, XIV Commerce I à VIII Public I à IV	3 600 \$
10.	9179-09-2085	Marie-France Soucy Jean-Marie Poirier	1017 m ²	103 Cc	Habitation I, IV, VII, X, XIII, XIV Commerce I à VIII Public III et IV	5 300 \$
11.	9179-09-1565	Jean Berger	607 m ²	103 Cc	Habitation I, IV, VII, X, XIII, XIV Commerce I à VIII Public III et IV	3 100 \$
12.	9080-16-9040	Fortunate Viens	4796 m ²	76 Cc	Habitation V à XIV Commerce I à X Public I à IV	18 500 \$
13.	9079-74-6016	Les Entreprises C. Boulanger (1992) Inc.	3255 m ²	126 I	Commerce X, XII, XIII, XIV Industrie I et II Agriculture I Public III, V	700 \$
14.	9079-32-3522	Municipalité de Sayabec	107 370 m ²	122 I	Commerce X, XII, XIII, XIV Industrie I à III Agriculture I Public III, V	non disponible



Fond de plan : Mosaïque d'orthophotos de l'année 2004

1:10 000